

**BỘ Y TẾ
BỆNH VIỆN K**

**CỘNG HOÀ XÃ HỘI CHỦ NGHĨA VIỆT NAM
Độc lập - Tự do - Hạnh phúc**

Số: 2837 /BVK-QT

Hà Nội, ngày 05 tháng 8 năm 2025

V/v mời báo giá chi phí tư
vấn thẩm tra thiết kế về nội
dung an toàn bức xạ

Kính gửi: Các đơn vị tư vấn.

Hiện nay, Bệnh viện K đang thực hiện lập kế hoạch thi công cải tạo phòng đặt máy thuộc Trung tâm chẩn đoán hình ảnh tại tầng 1, 2 nhà A Bệnh viện K – Cơ sở Tân Triều, do đó cần thuê đơn vị tư vấn thẩm tra thiết kế về nội dung an toàn bức xạ để xác nhận thiết kế phù hợp yêu cầu về an toàn bức xạ khi đưa vào sử dụng. Bệnh viện K kính mời các đơn vị quan tâm, có khả năng thực hiện công việc nói trên gửi Báo giá để Bệnh viện có cơ sở tổng hợp và lập kế hoạch.

Báo giá của Quý đơn vị theo mẫu báo giá tại Phụ lục đính kèm công văn này, đề nghị gửi về địa chỉ: Bệnh viện K (Số 30 đường Cầu Bươu, phường Thanh Liệt, TP. Hà Nội) trước 17h00 ngày 11/8/2025.

Thông tin chi tiết vui lòng liên hệ: ThS. Bùi Bá Tường, phòng Quản trị - Bệnh viện K (Điện thoại: 0948.30.8686; Email: batuong8686@gmail.com).

Trân trọng cảm ơn./.

Nơi nhận:

- Như trên;
- Trang TTĐT BVK;
- Lưu: VT, QT (BBT)



GIÁM ĐỐC

Lê Văn Quảng



Phụ lục:

MẪU BÁO GIÁ

(Kèm theo Công văn số: **K** /BVK-QT ngày 05 tháng 8 năm 2025)

Hà Nội, ngày / /2025

BÁO GIÁ

Kính gửi: Bệnh viện K

Chúng tôi, có địa chỉ tại xin gửi tới Quý Bệnh viện bản chào giá các dịch vụ như sau:

Đơn vị: Việt Nam đồng


Stt	Nội dung công việc	Mô tả dịch vụ	Đơn vị	Khối lượng	Đơn giá	Thành tiền
1	Tư vấn thẩm tra thiết kế về an toàn bức xạ hạng mục: Thi công cải tạo phòng đặt máy thuộc Trung tâm chẩn đoán hình ảnh tại tầng 1, 2 nhà A Bệnh viện K – Cơ sở Tân Triều	- Thẩm tra thiết kế về an toàn bức xạ 02 phòng máy X-Quang ở tầng 1 Nhà A; 01 phòng máy DSA ở tầng 2 Nhà A Bệnh viện K – Cơ sở Tân Triều. - 04 bộ báo cáo thẩm tra thiết kế về an toàn bức xạ bao gồm: + Hồ sơ thiết kế bản vẽ thi công. Trong đó chỉnh sửa thiết kế hoặc duyệt thiết kế an toàn bức xạ dựa trên Hồ sơ thiết kế bản vẽ thi công của đơn vị tư vấn lập Báo cáo kinh tế - kỹ thuật đầu tư xây dựng dự án. + Báo cáo đánh giá an toàn bức xạ. Trong đó nêu chi tiết các nội dung chỉnh sửa hoặc các nội dung duyệt của bản thiết kế. - Bản vẽ mặt bằng hiện trạng vị trí khu vực cải tạo và bản vẽ mặt bằng cải tạo chi tiết theo file đính kèm.	Trọn gói	1		
	Cộng					
	Thuế V.A.T					
	Tổng cộng					

ĐẠI DIỆN CÔNG TY

(Ký tên, đóng dấu)


Lưu ý:

- Giá đã bao gồm thuế VAT và các loại phí, lệ phí khác.
- Đơn vị chịu trách nhiệm về các tài liệu làm căn cứ chào giá theo quy định hiện hành.

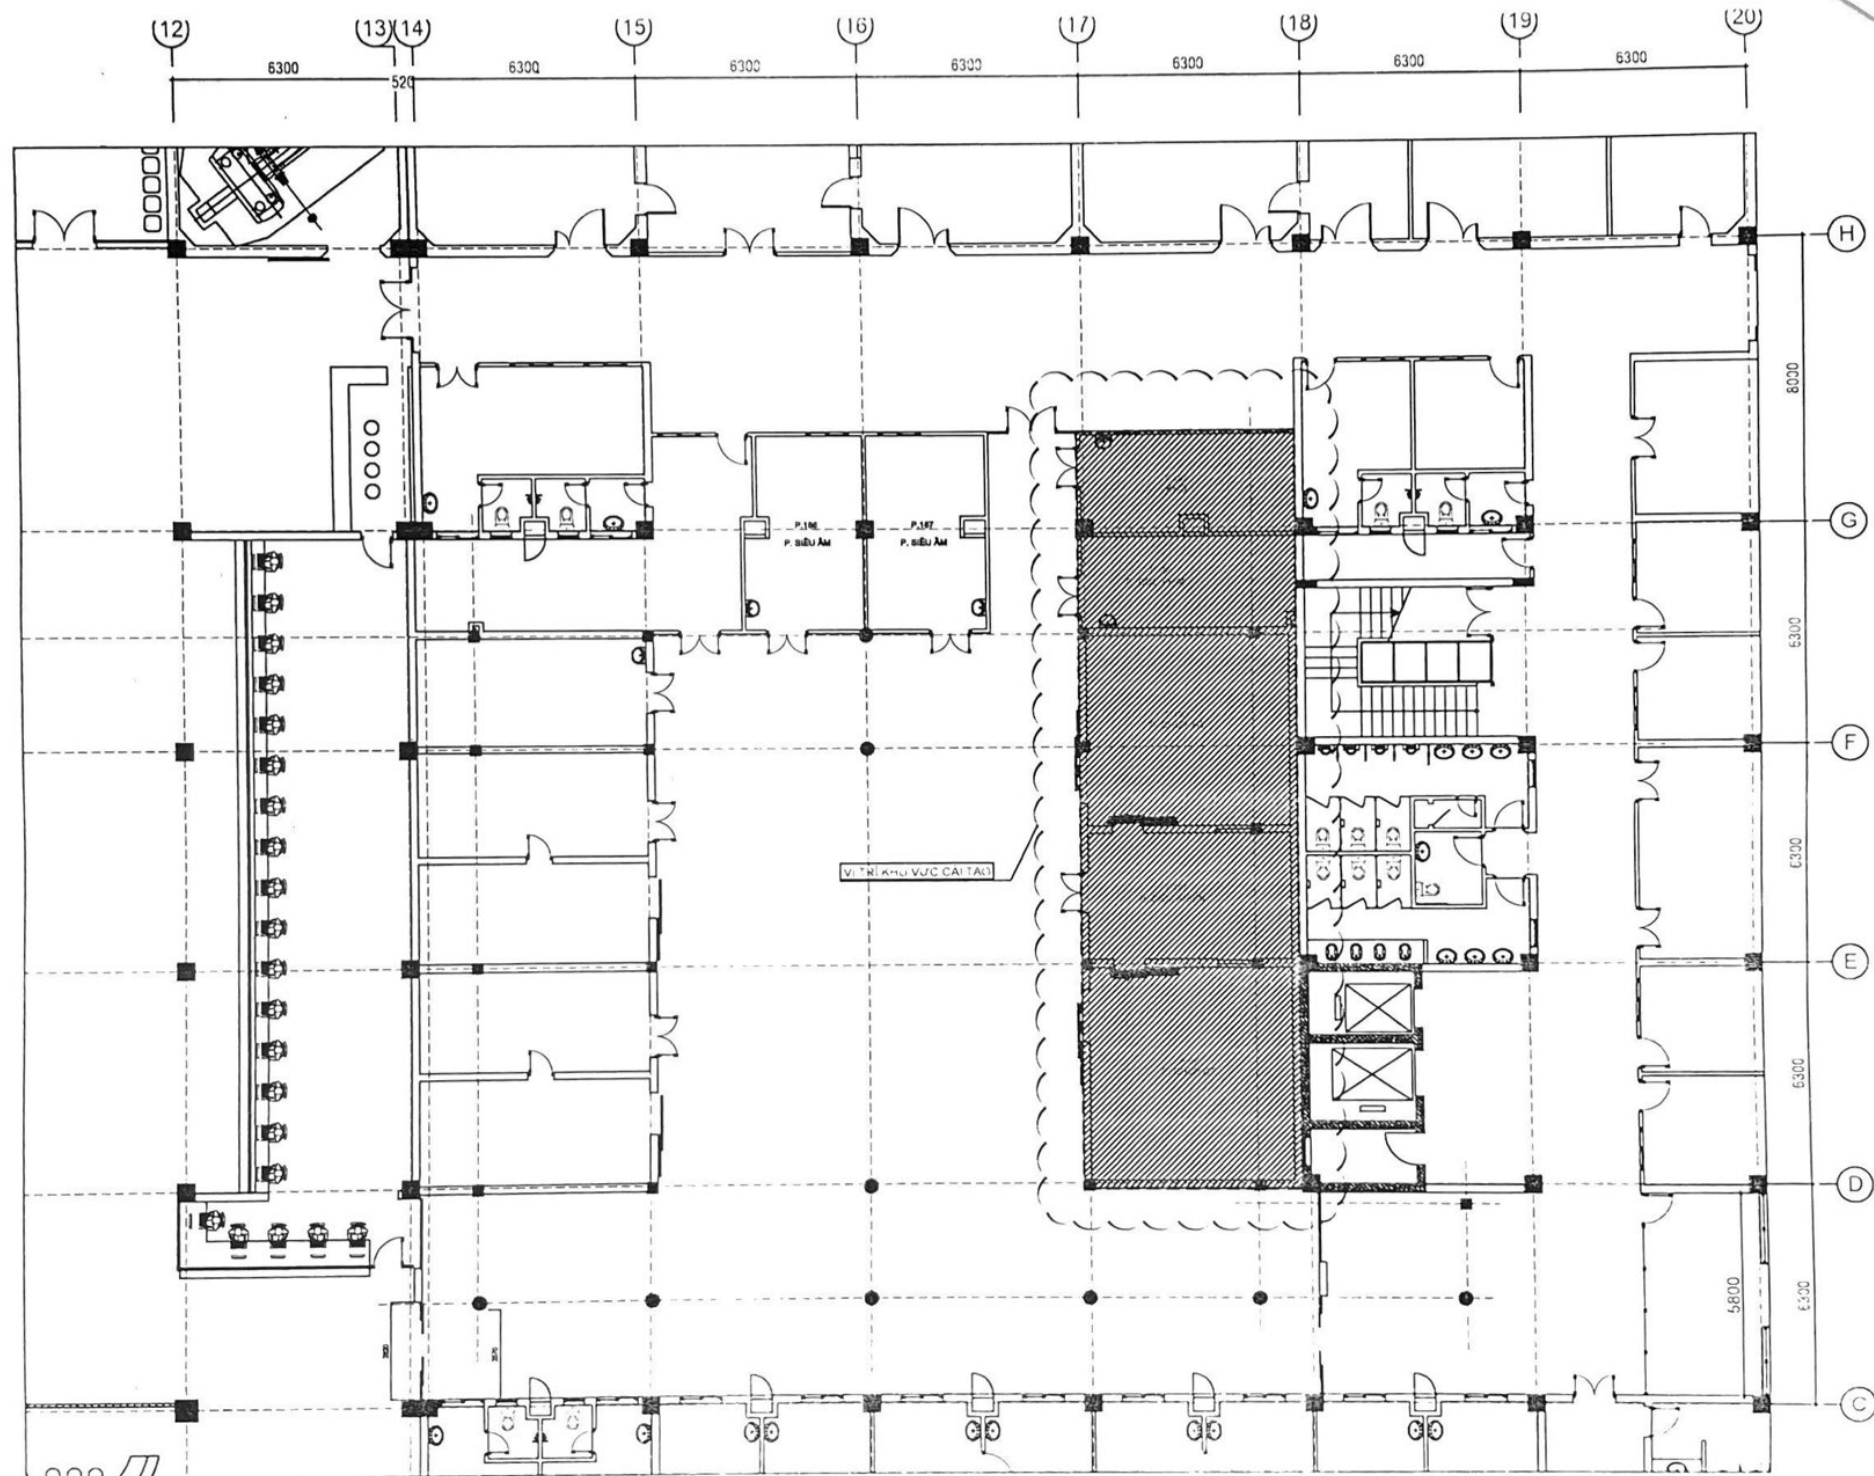

MẶT BẰNG VỊ TRÍ KHU VỰC CẢI TẠO

B.Đ.

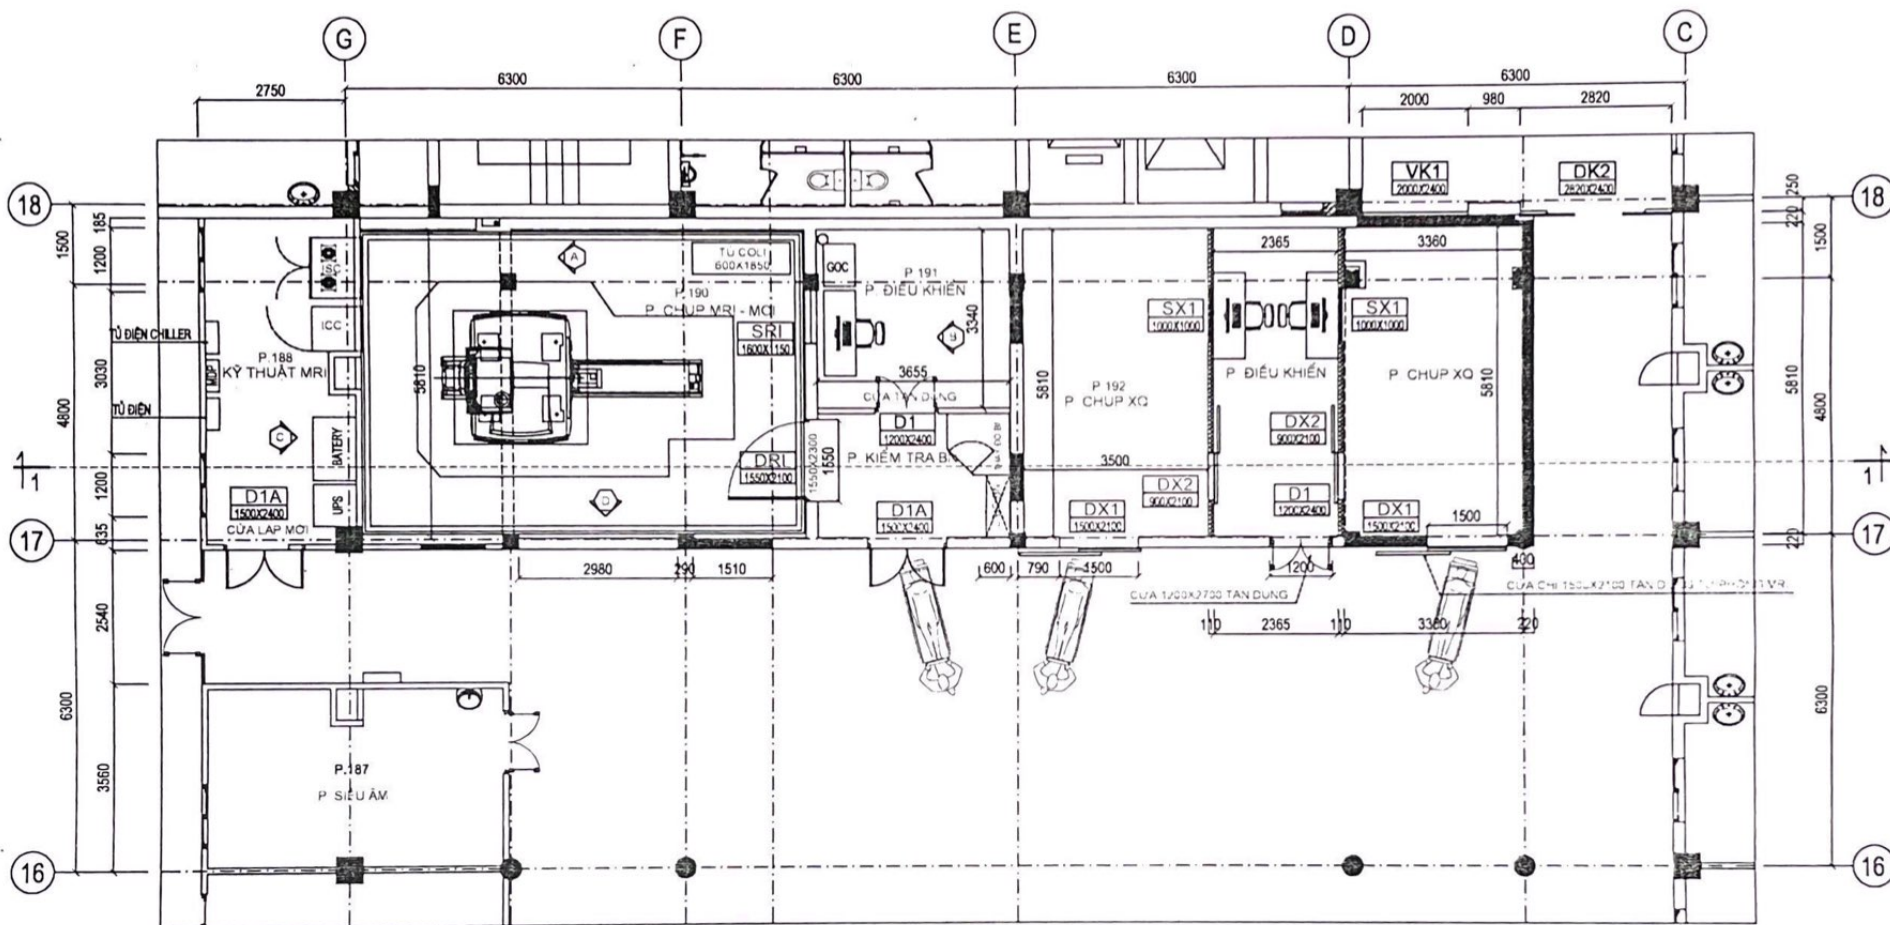


MẶT BẰNG ĐẶT THIẾT BỊ TẦNG 1

TL 1/100

CHÚ THÍCH:

- B. T. C. T. HIỆN TRẠNG
- TƯỜNG XÂY HIỆN TRẠNG
- TƯỜNG XÂY MỚI
- TƯỜNG BARIT XÂY MỚI

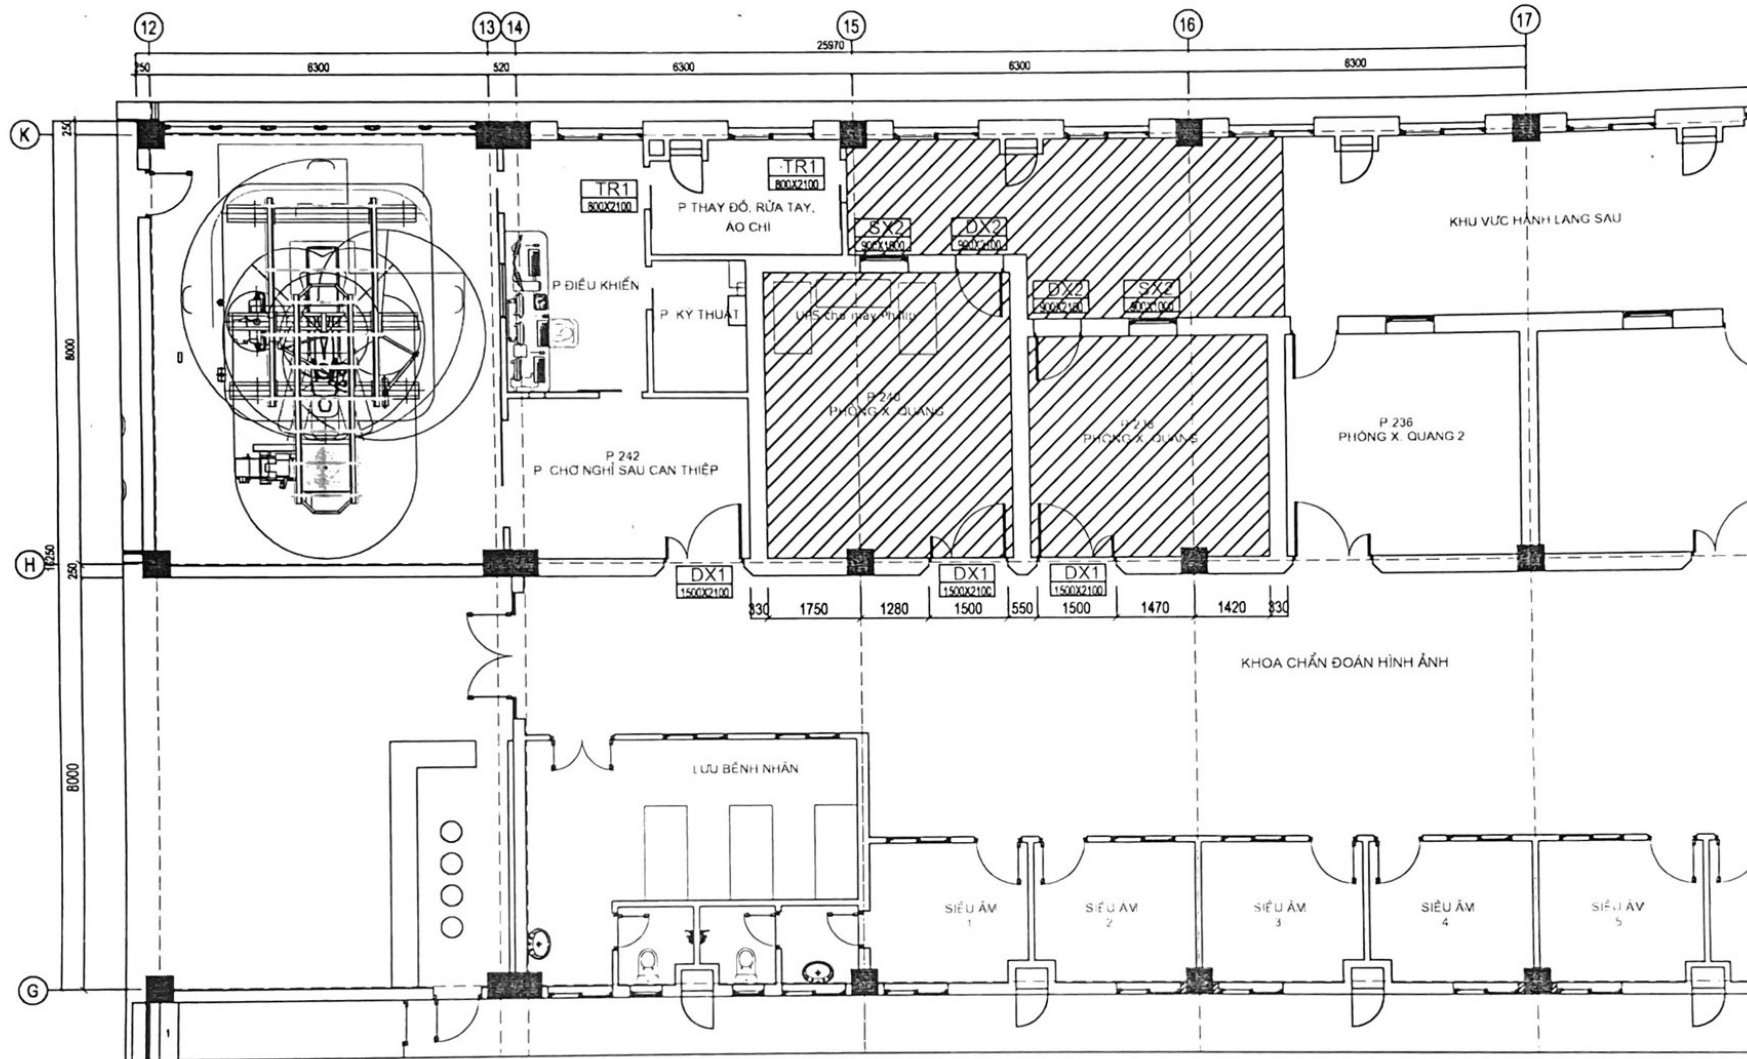

MẶT BẰNG HIỆN TRẠNG KHU VỰC CẢI TẠO TẦNG 2

TL 1/100

GHI CHÚ HIỆN TRẠNG PHẦN KIẾN TRÚC


Phòng chụp X-Quang 238 và phòng 240 có tường xây bằng gạch đặc dày 33cm cao đến dầm sàn và dầm trần, sàn trải tương tự 75 hoàn thiện bằng sơn sàn loại 1 màu, lát 2 nước phía trên phòng có cửa nhôm kính thông 1500x2200mm, cửa ra hành lang sau kích thước 900x2200mm hệ cửa thép bọc chì. Mặt tường hướng ra hành lang sau có cửa nhôm kính thông 900x1000mm. Phòng có trần thạch cao thả tiêu chuẩn 600x600mm và 600x1200mm. Hành lang phía sau phòng là khu vực đặt bàn điều khiển rộng 3400mm sau phòng 238 và rộng 2200mm sau phòng 240, tiếp giáp với tường ngăn có cửa nhôm kính thông 1200x2100mm, cửa dày tương đương nhà 430mm. Hành lang dùng trần thả dạng thanh C150 80 ở cao độ 3500mm.

Nội tiếp với phòng 248-240 là phòng chụp cận thiếp mạch 242 (bao gồm các phòng chờ, nghỉ sau can thiệp, 3 km2 phòng điều trị: 12 km2 phòng kỹ thuật + 8 km2 phòng thay đổi + 7 km2 phòng máy 32m2, phòng chuẩn bị và phòng kỹ thuật tiếp cận với phòng 240 bằng tường xây dày 330mm).

Tên các phòng 238-240-242 đang hoạt động bình thường với các máy chụp X-Quang và máy chụp cận thiếp mạch.

BẢNG THÔNG KÊ CỬA TẦNG 2 TT CHUẨN ĐOÁN HÌNH ẢNH

STT	Tên phòng	Tên cửa	Kích thước	Số lượng	Ghi chú
II Tầng 2 nhà A					
1	Phòng 242- Phòng chờ nghỉ sau CT	DX1	1500x2100	1	Cửa thép chì
2	Phòng 240- Phòng X-Quang	DX1	1500x2100	1	Cửa thép chì
		DX2	900x2100	1	Cửa thép chì
		SX2	900x2100	1	Cửa nhôm kính
3	Phòng 238- Phòng X-Quang	DX1	1500x2100	1	Cửa thép chì
		DX2	900x2100	1	Cửa thép chì
		SX2	900x2100	1	Cửa nhôm kính

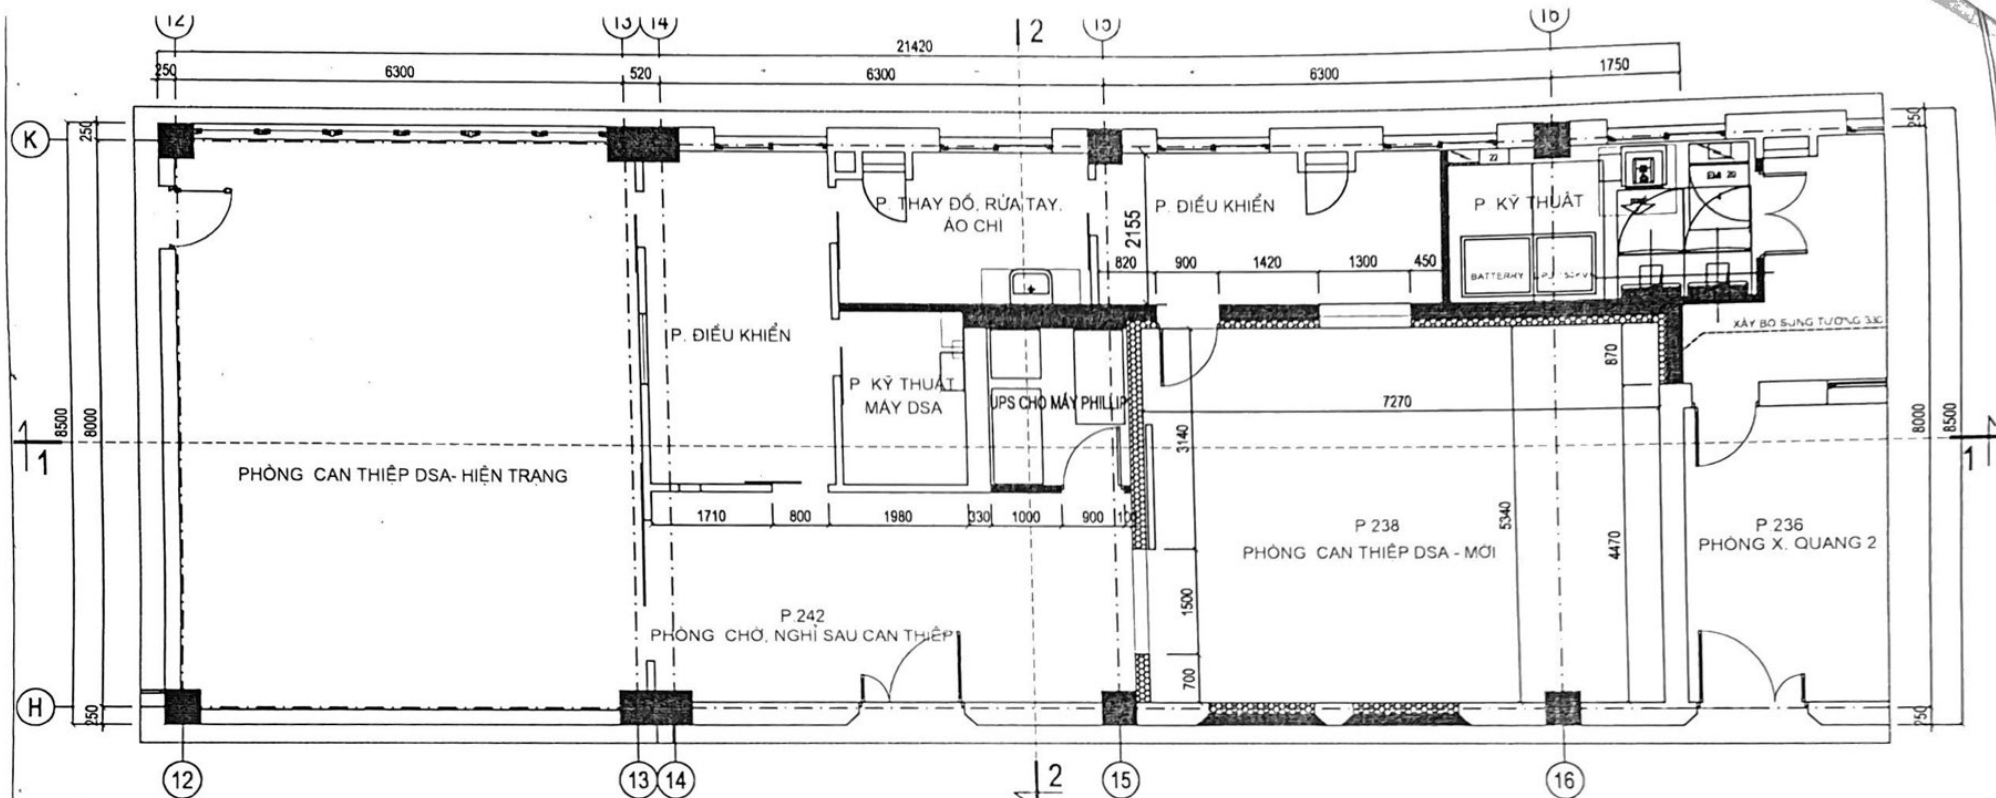


CHÚ THÍCH

BTCT LAM MỚI BTCT HIỆN TRẠNG TƯỜNG XÂY HIỆN TRẠNG TƯỜNG PHA DỎ TƯỜNG XÂY MỚI TƯỜNG XÂY VỎ

+4.200

MẶT BẰNG CẢI TẠO TƯỜNG XÂY KHU VỰC PHÒNG ĐẶT MÁY DSA

TL 1/75

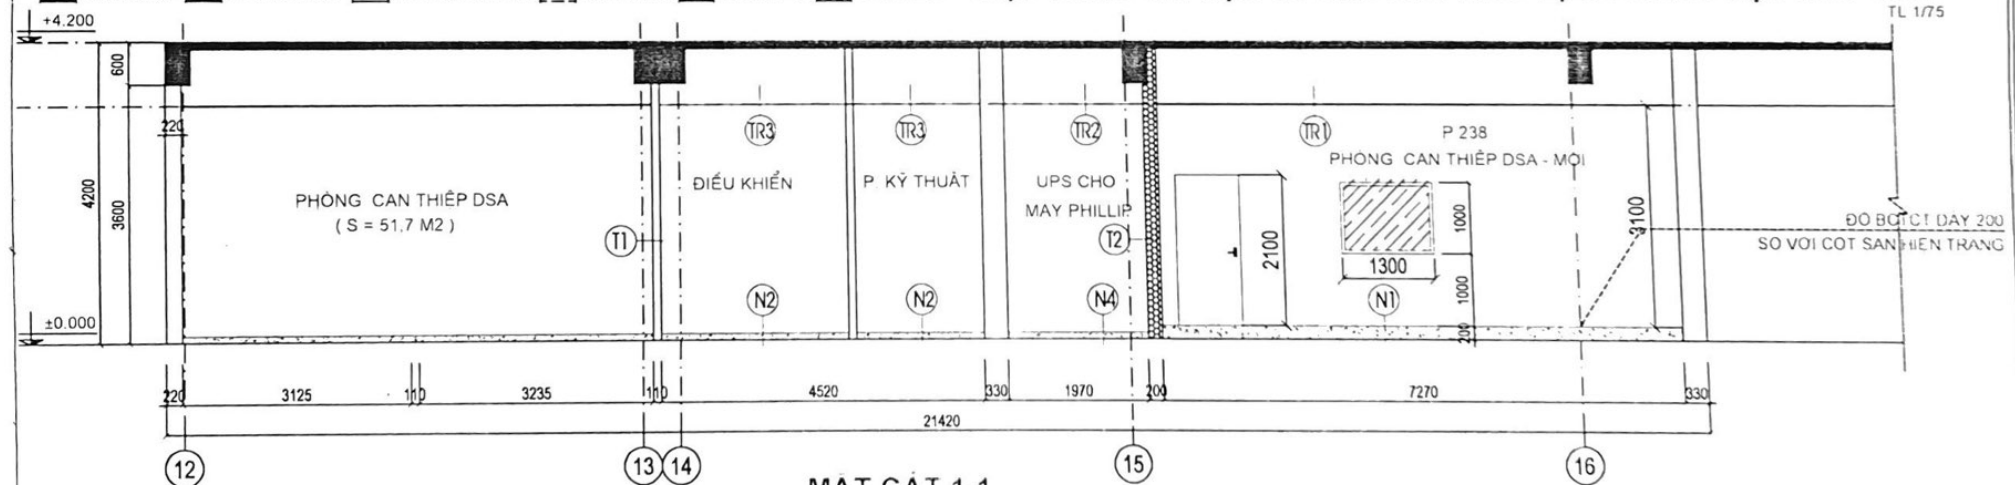

MẶT CẮT 1-1

TL 1/75

GHI CHÚ:

(TR1)

- TRẦN THẠCH CAO KHUNG XƯƠNG NỐI 600X600
- ỐP TRẦN CHỈ

(N4)

- LẮNG Vữa LÁT GẠCH GRANIT 600X600
- ĐÓ BÊ TÔNG NỀN DÁ 1X2 MẮC 150, DÂY 100

(T1)

- ỐP ALUMINIUM
- BỌC CHỈ
- TRÁT Vữa XI MĂNG MẮC 75 DÂY 15
- TƯỜNG GẠCH ĐẮC Vữa XI MĂNG MẮC 75
- TRÁT Vữa XI MĂNG MẮC 75 DÂY 15
- SƠN 1 LỚP LỘT 2 NƯỚC PHỦ

(N1)

- ỐP SÀN VINYL RESPONSIVE - AN ĐỘ
- LẮNG Vữa TẠO PHẪNG MẮC 75
- ĐÓ BÊ TÔNG CỐT THÉP MẮC 75 DÂY 200
- BẮM TẠO NHẪM NỀN BÊ TÔNG CỤ

(TR2)

TRẦN PHA THẠCH CAO KHUNG XƯƠNG NỐI 600X600

(TR3)

TRẦN HẸO TRƯNG

(T2)

- SƠN 1 LỚP LỘT 2 NƯỚC PHỦ
- TRÁT Vữa XI MĂNG MẮC 75 DÂY 15
- TƯỜNG GẠCH BÁT Vữa XI MĂNG MẮC 75
- TRÁT Vữa XI MĂNG MẮC 75 DÂY 15
- SƠN 1 LỚP LỘT 2 NƯỚC PHỦ

(N2)

- LẮNG Vữa LÁT GẠCH GRANIT 600X600
- ĐÓ BÊ TÔNG NỀN DÁ 1X2 MẮC 150, DÂY 100
- BẮM TẠO NHẪM NỀN BÊ TÔNG CỤ

(N3)

- SÀN HẸO TRƯNG